

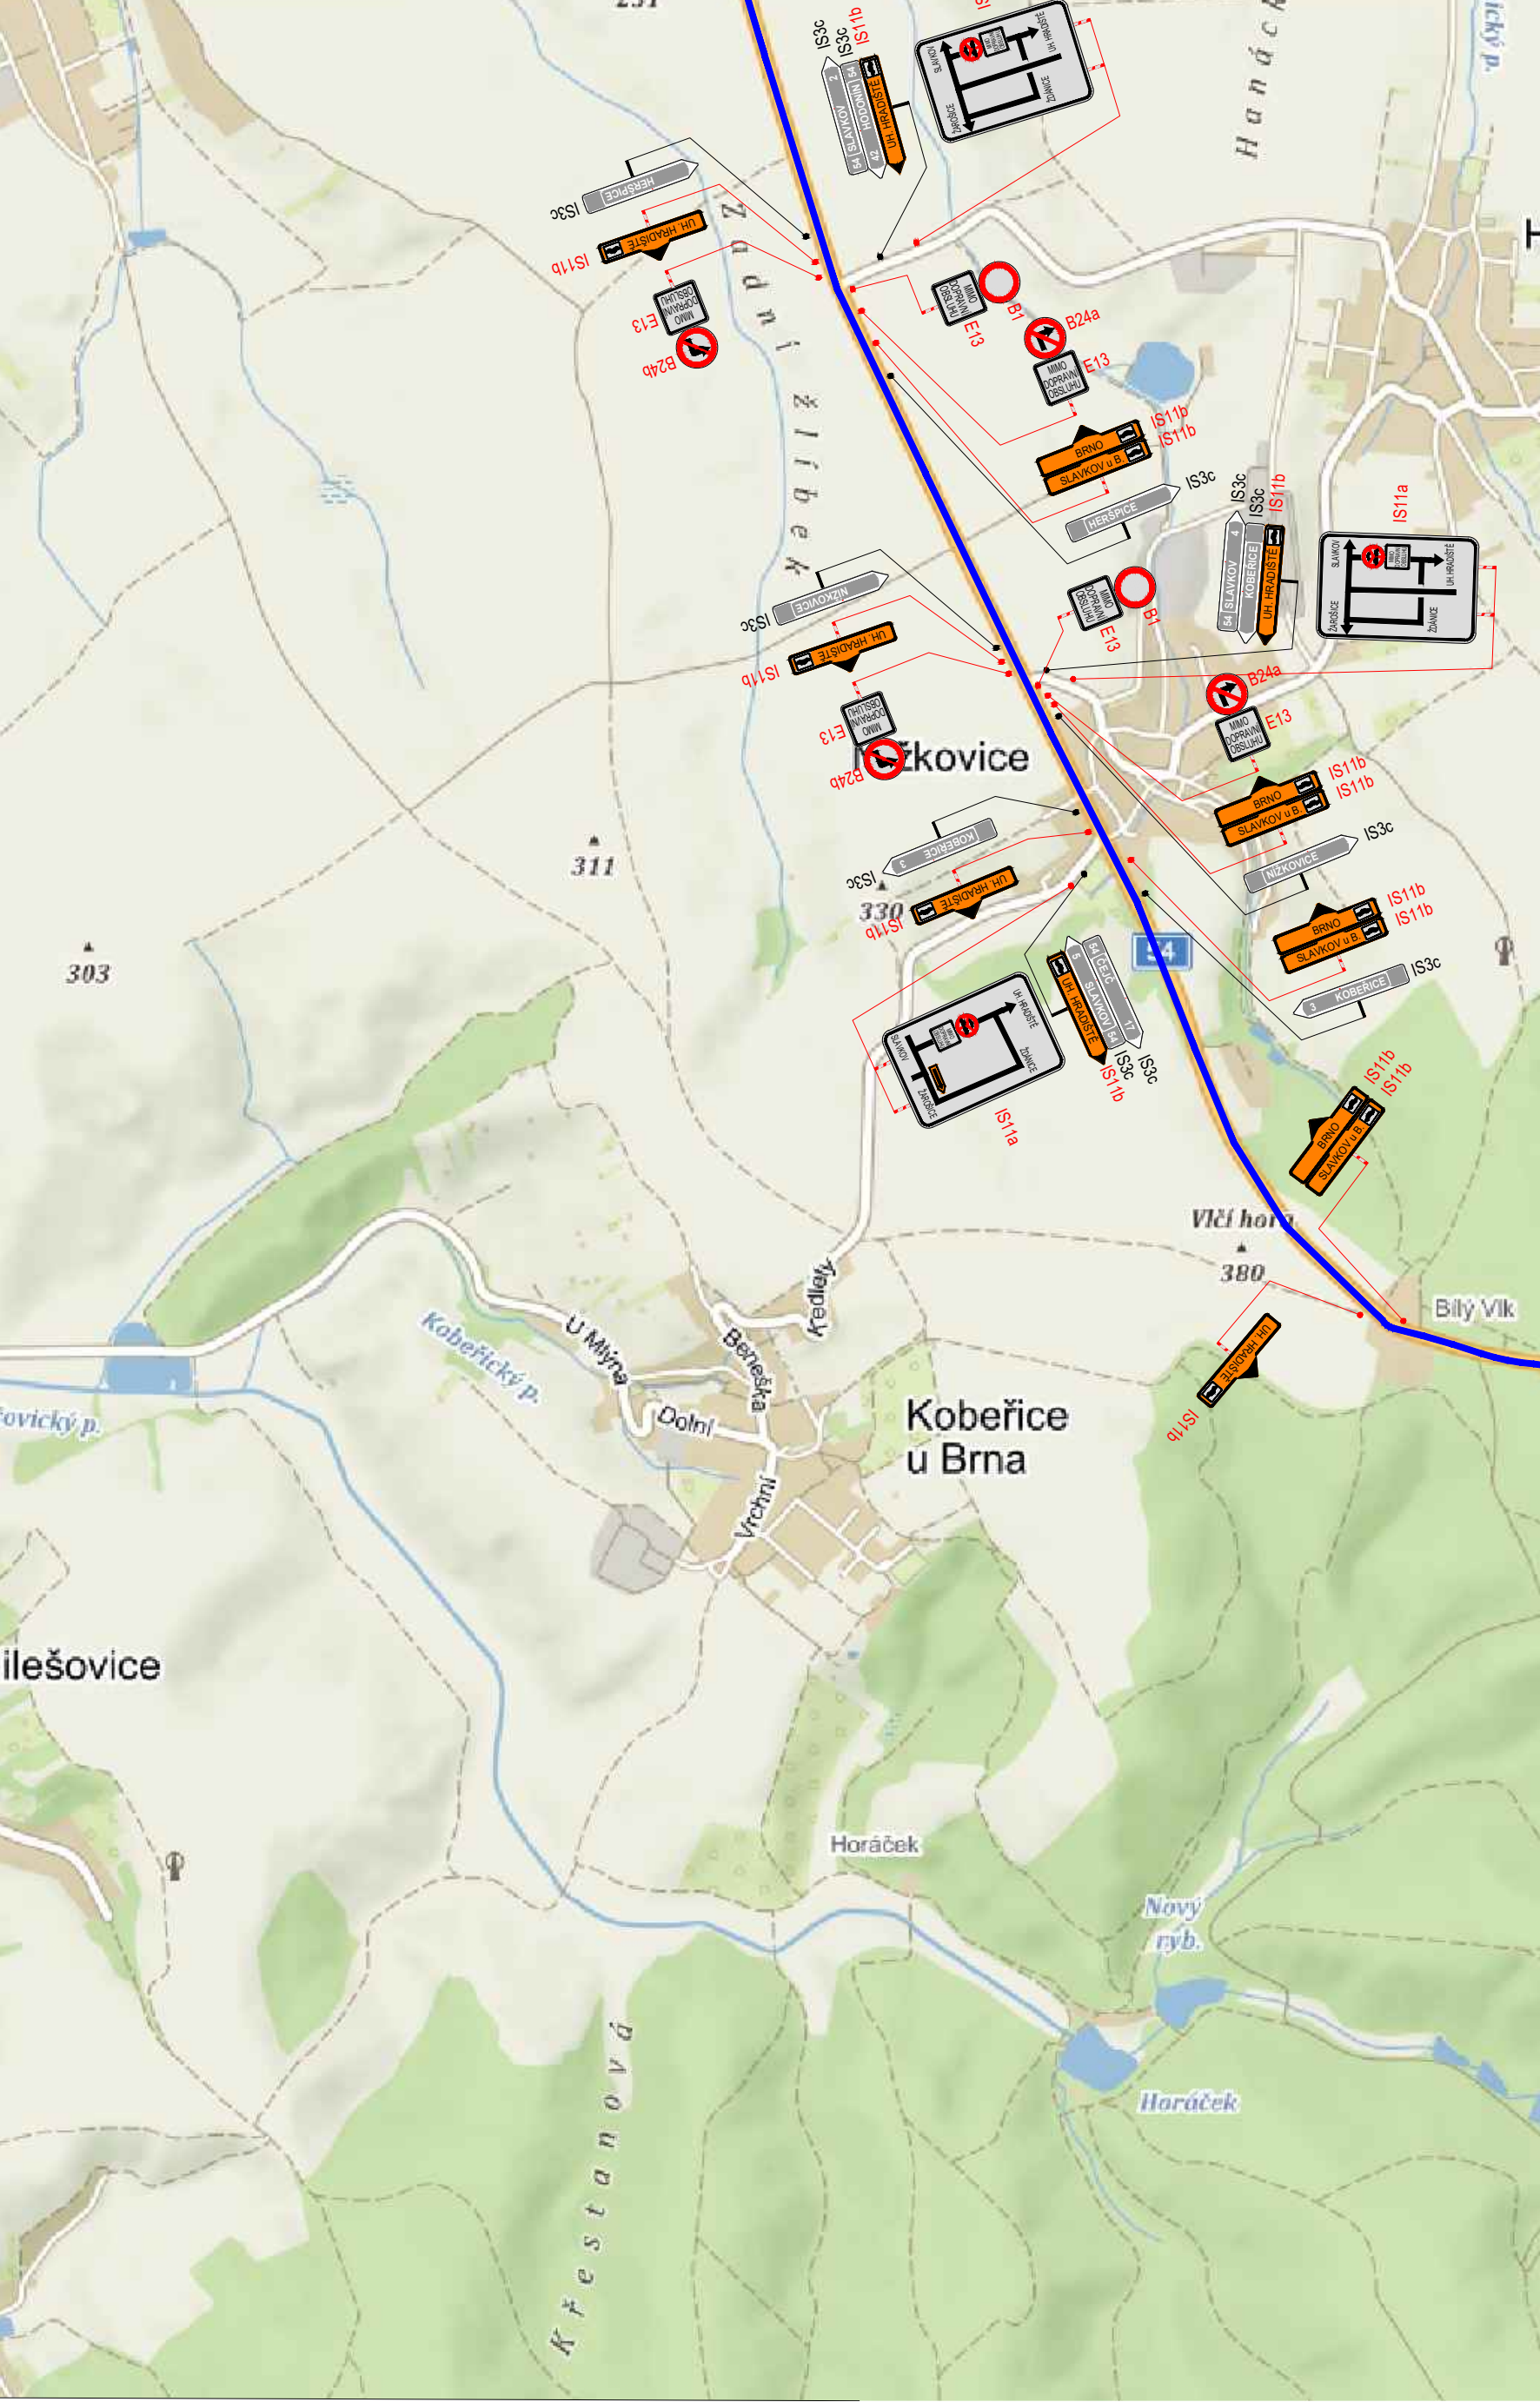
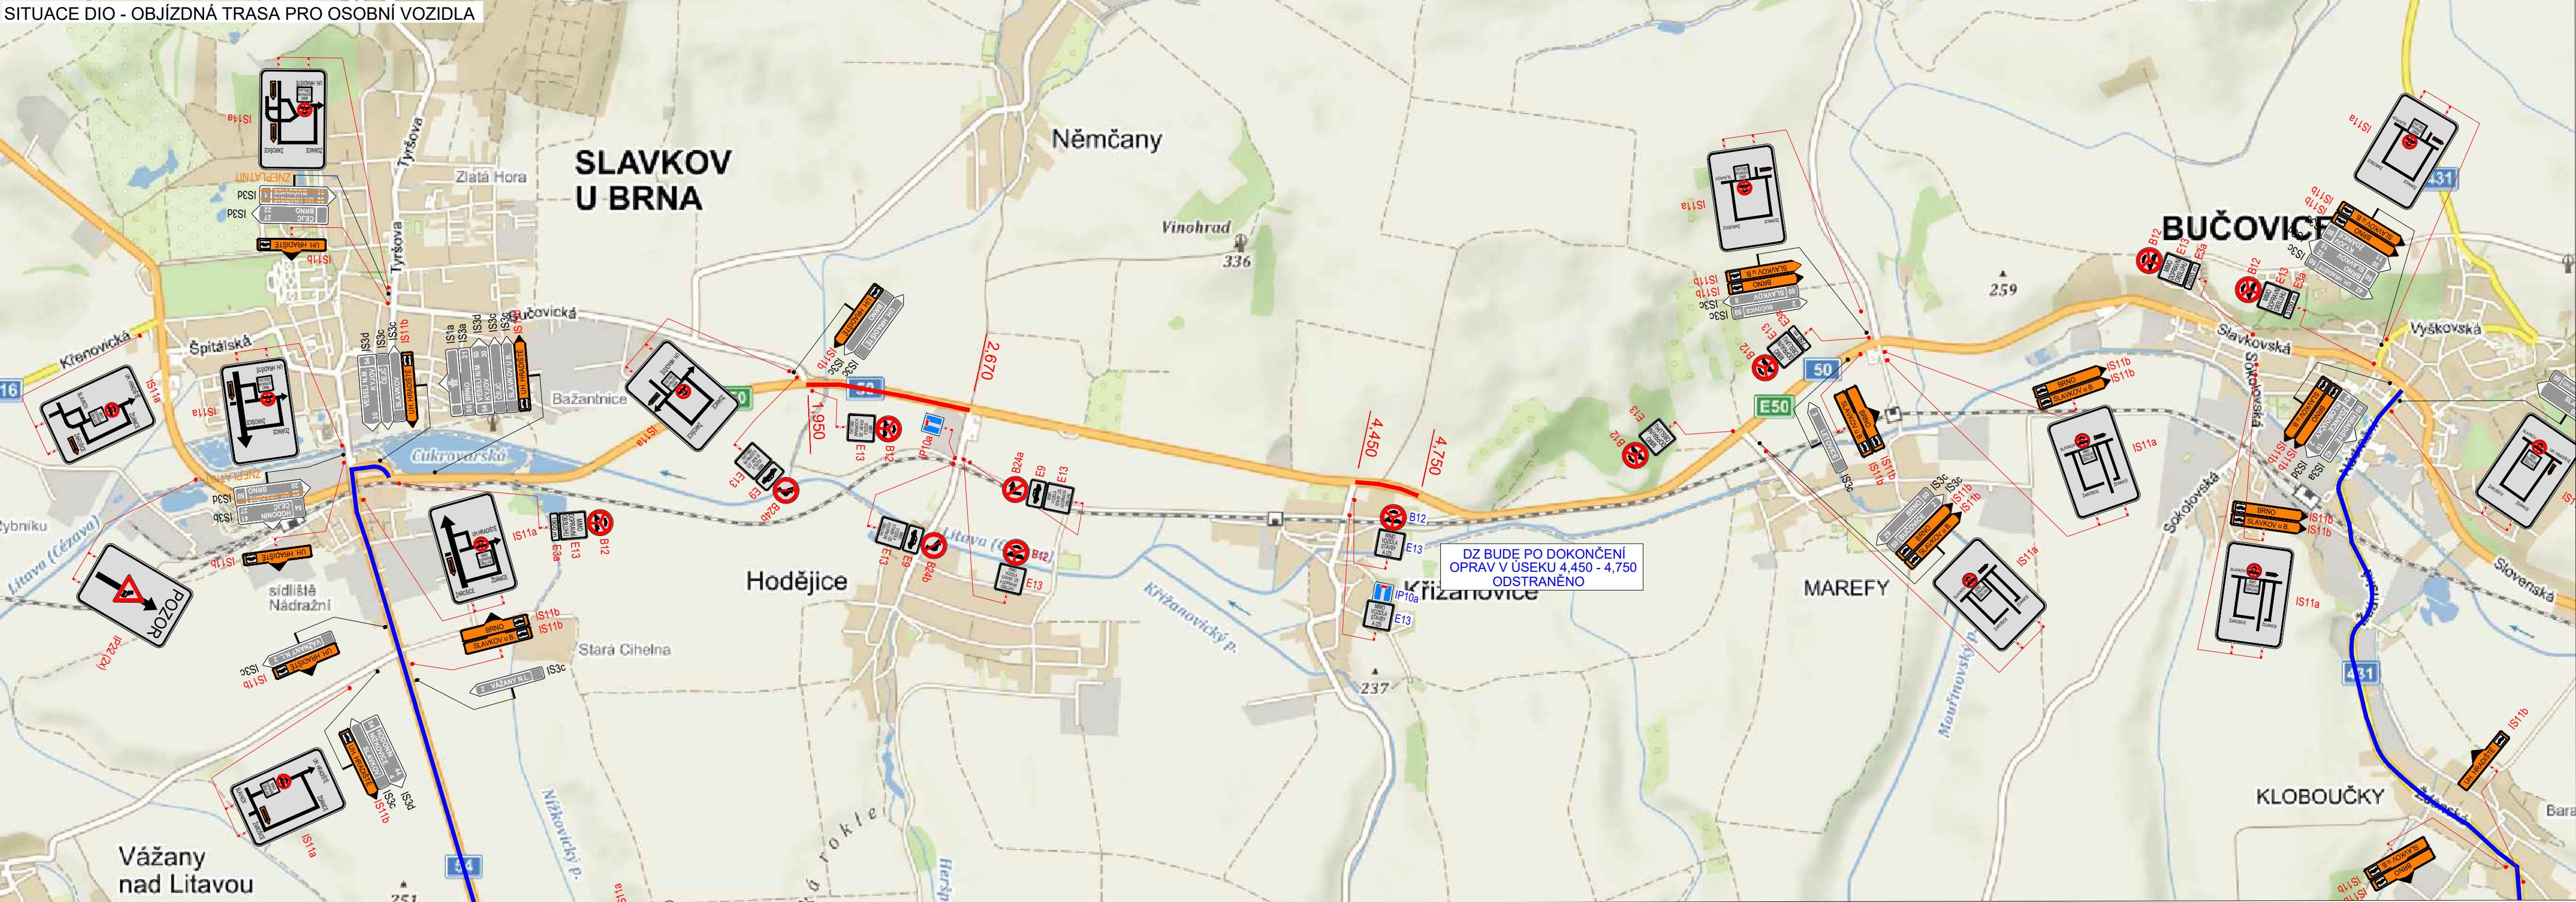


SITUACE DIO - OBJÍZDNÁ TRASA PRO OSOBNÍ VOZIDLA

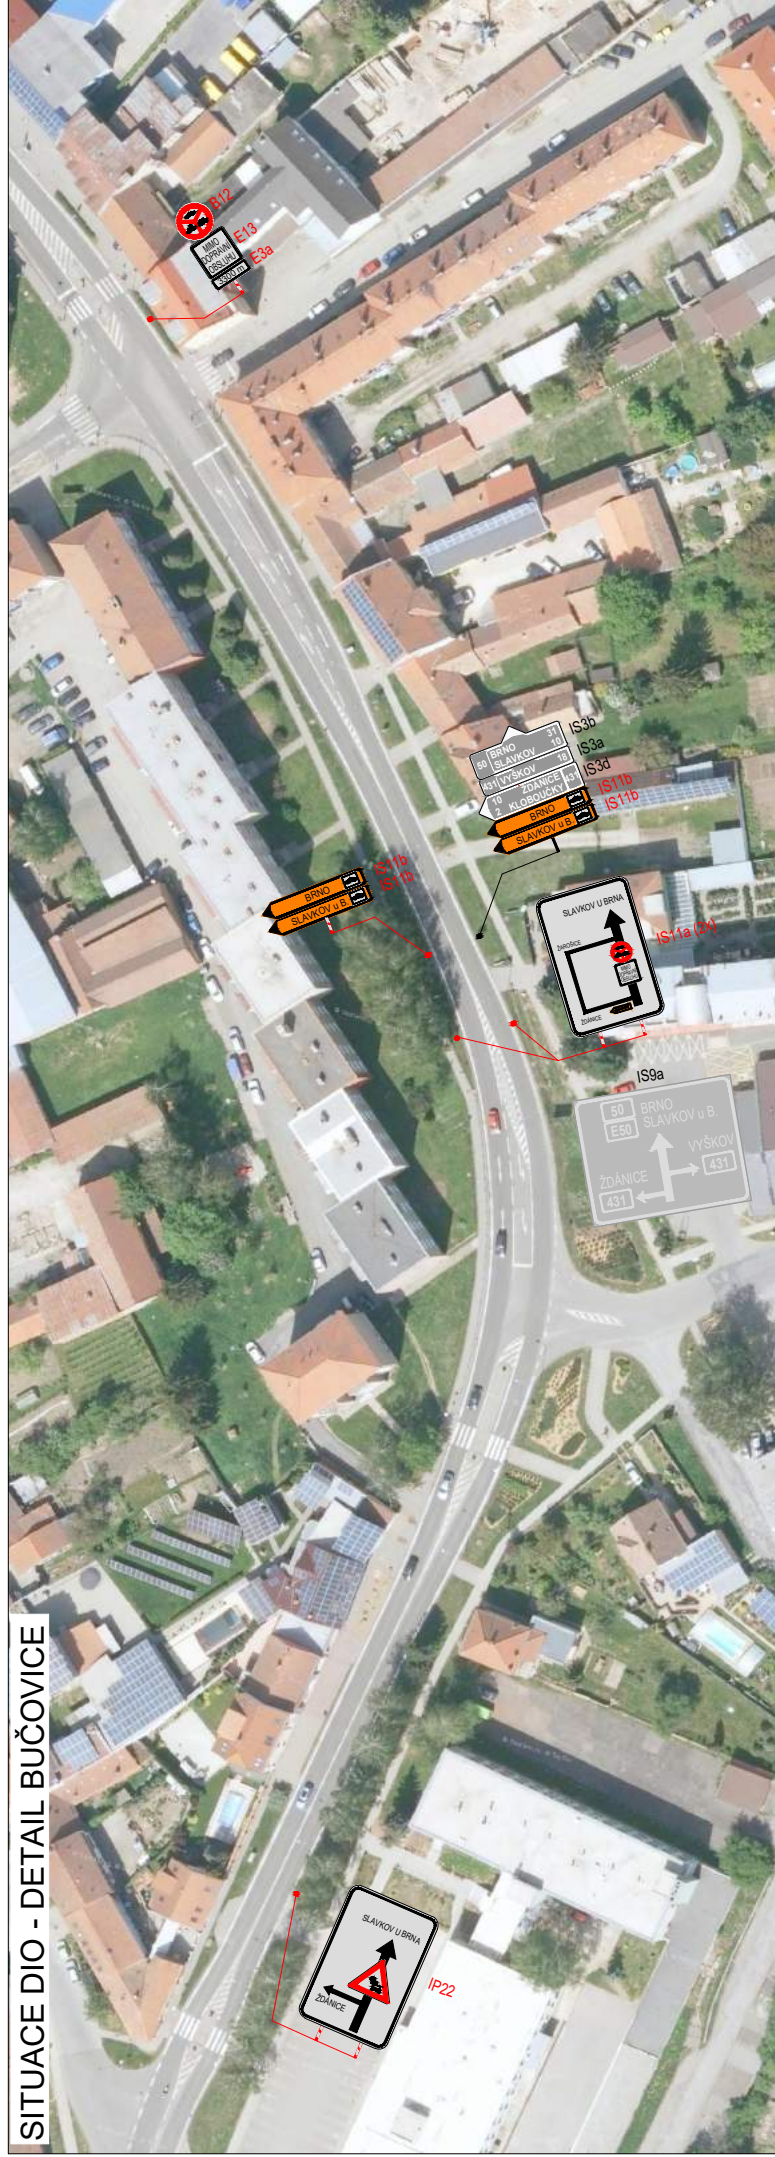


SITUACE DIO - OBJÍZDNÁ TRASA PRO OSOBNÍ VOZIDLA

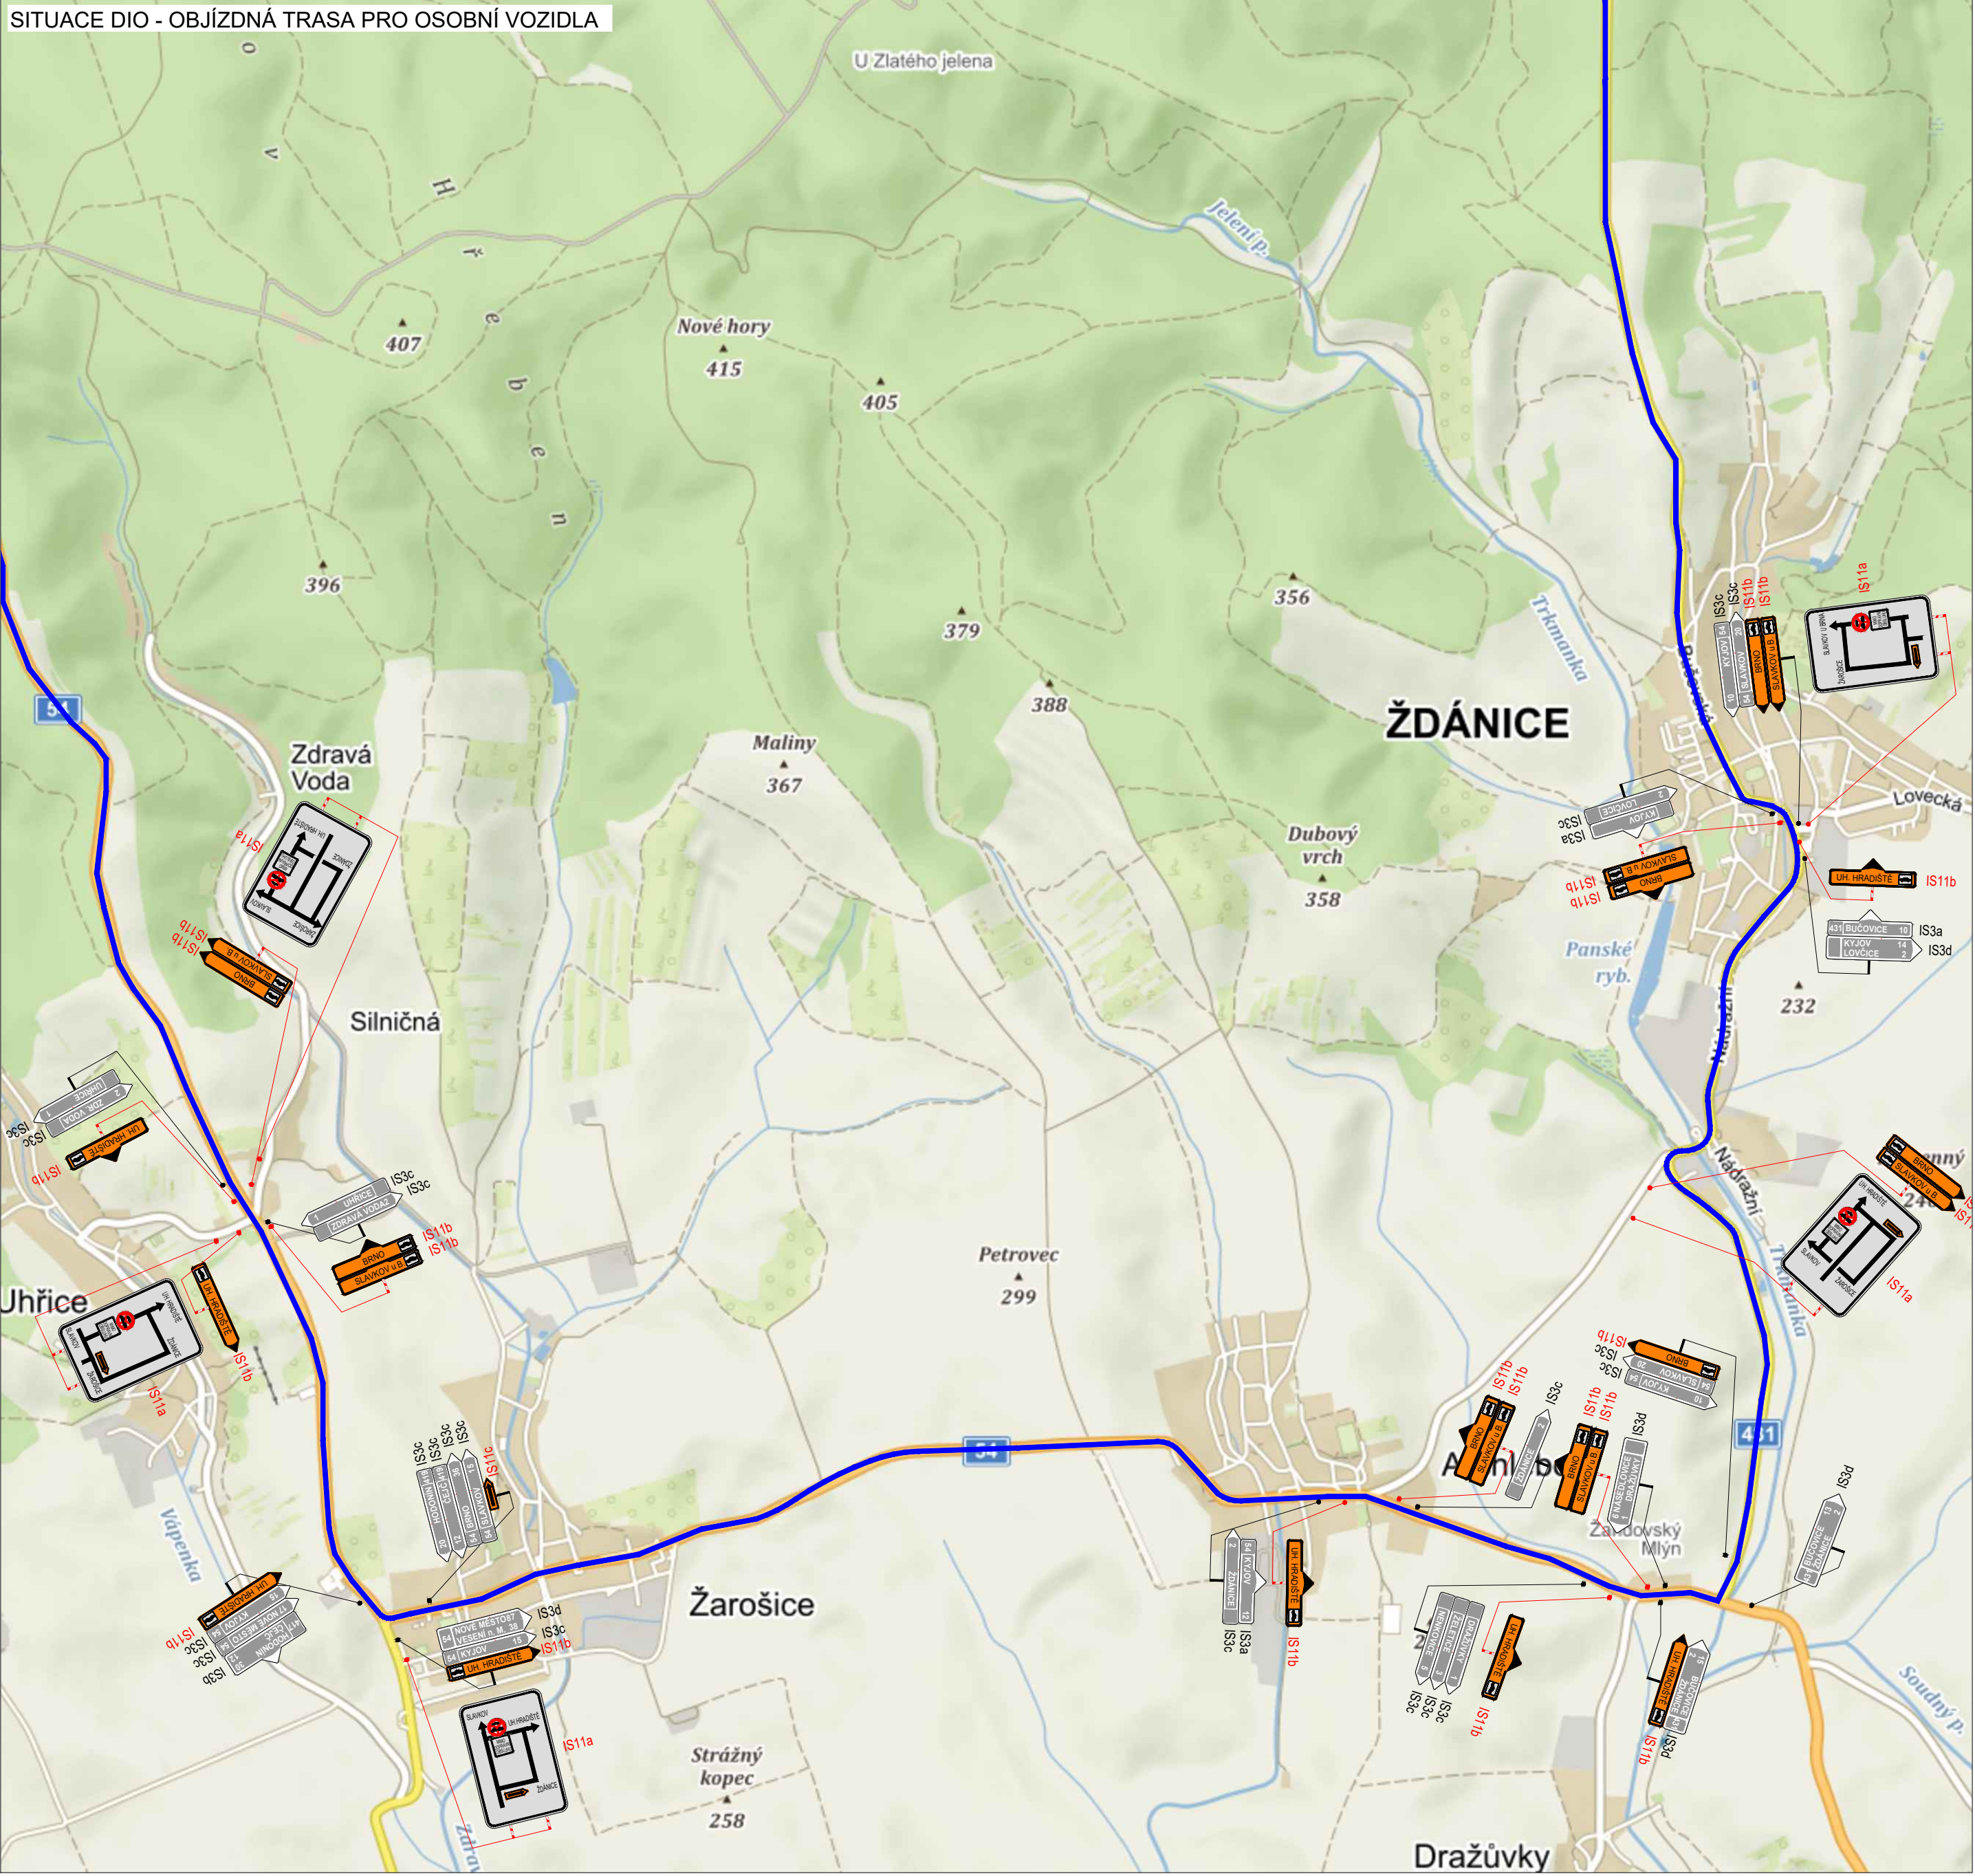

PLATNOST DOKUMENTACE		
POLICIE ČESKÉ REPUBLIKY - KŘP JMK		
V dne	V dne	V dne
POZNÁMKY NA DÁLNICI D1 BUDE PO DOBU PROBIHAJÍCÍCH PRACÍ, ZVEŘEJNĚNÁ INFORMACE O OMEZENÍ NA SILNICI I/50 NA PROMĚNNÝCH TABULÍCH ZAŘÍZENÍ PRO PROVOZNI INFORMACE NÁVRHY TEXTU: SILNICE I/50, SMĚR UHERSKÉ HRADIŠTĚ-BRNO, DOPRAVNÍ OMEZENÍ S PIKTOGRAMEM A15 PRÁCE NA SILNICI, A22 POZOR, PŘÍPADNĚ A23 KOLONY NA OBJÍZDNÉ TRASE DOJDE K ODSTRANĚNÍ ZELENÉ, KTERÁ ZASAHUJE DO PRŮJEZDNÉHO PROFILU.		
V dne		

SITUACE ŠIRŠÍCH VZTAHŮ

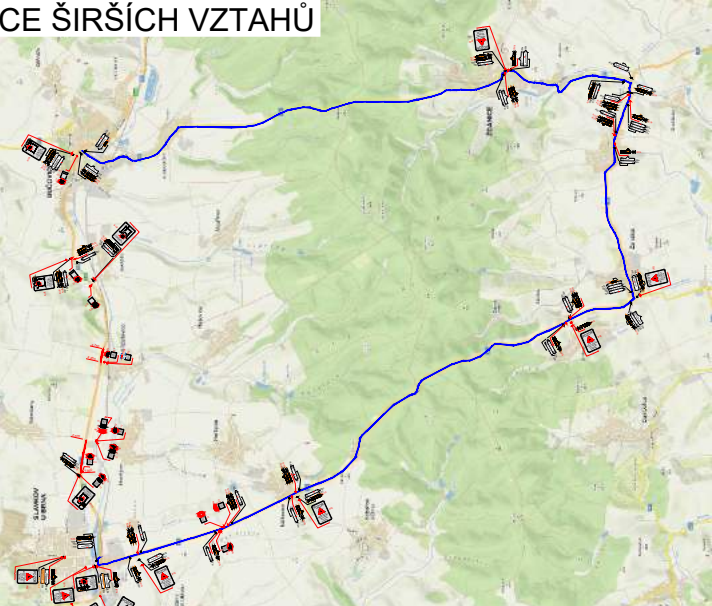

LEGENDA

- TRVÁLE SVISLÉ DOPRAVNÍ ZNAČENÍ
- DOČASNÉ ZNEPLATNĚNÉ TRVÁLE DOPRAVNÍ ZNAČENÍ
- NAVRŽENÉ PŘECHODNÉ DOPRAVNÍ ZNAČENÍ
- UZAVŘENÝ ÚSEK
- PRACOVNÍ MÍSTO
- OBJÍZDNÁ TRASA

VYPRACOVAL:	Ing. Antonín Musil	
KONTROLOVAL:	Bc. Lukáš Vonderka, MBA	
NÁZEV STAVBY:	I/50 SLAVKOV U BRNA - KŘIŽANOVICE OPRAVA KRYTU VOZOVKY OBJÍZDNÉ TRASY PRO ÚSEK 1,950 - 2,670 A 4,450 - 4,750	MĚŘÍTKO: FORMÁT: OČEL: ČÍSLO PŘÍLOHY:
OBSAH:	DOPRAVNĚ - INŽENÝRSKÁ OPATŘENÍ	RDS 02.1 01/2020

ZLIN MARK
DOPRAVNÍ ZNAČENÍ
ZLINMARK DZ s.r.o.
Hviezdoslavova 1191/55a
627 00 Brno
Mob.: +42072594691
Mail.: zlinmark@zlinmark.cz
www.zlinmark.cz